




PLANTA BAIXA
ESCALA -1:75

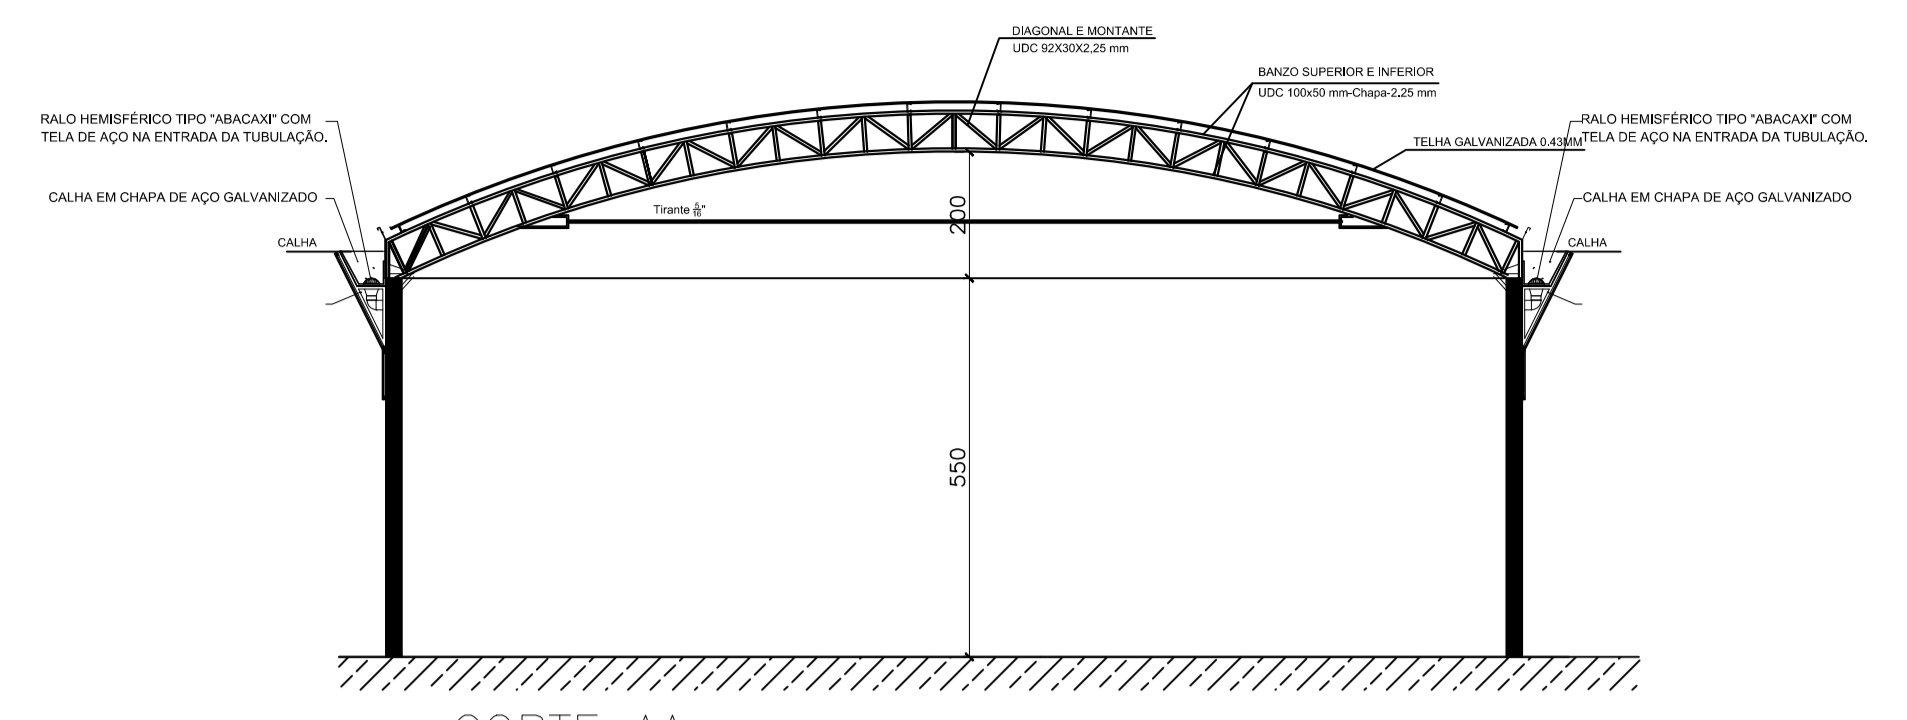


CORTE AA
ESCALA -1:100

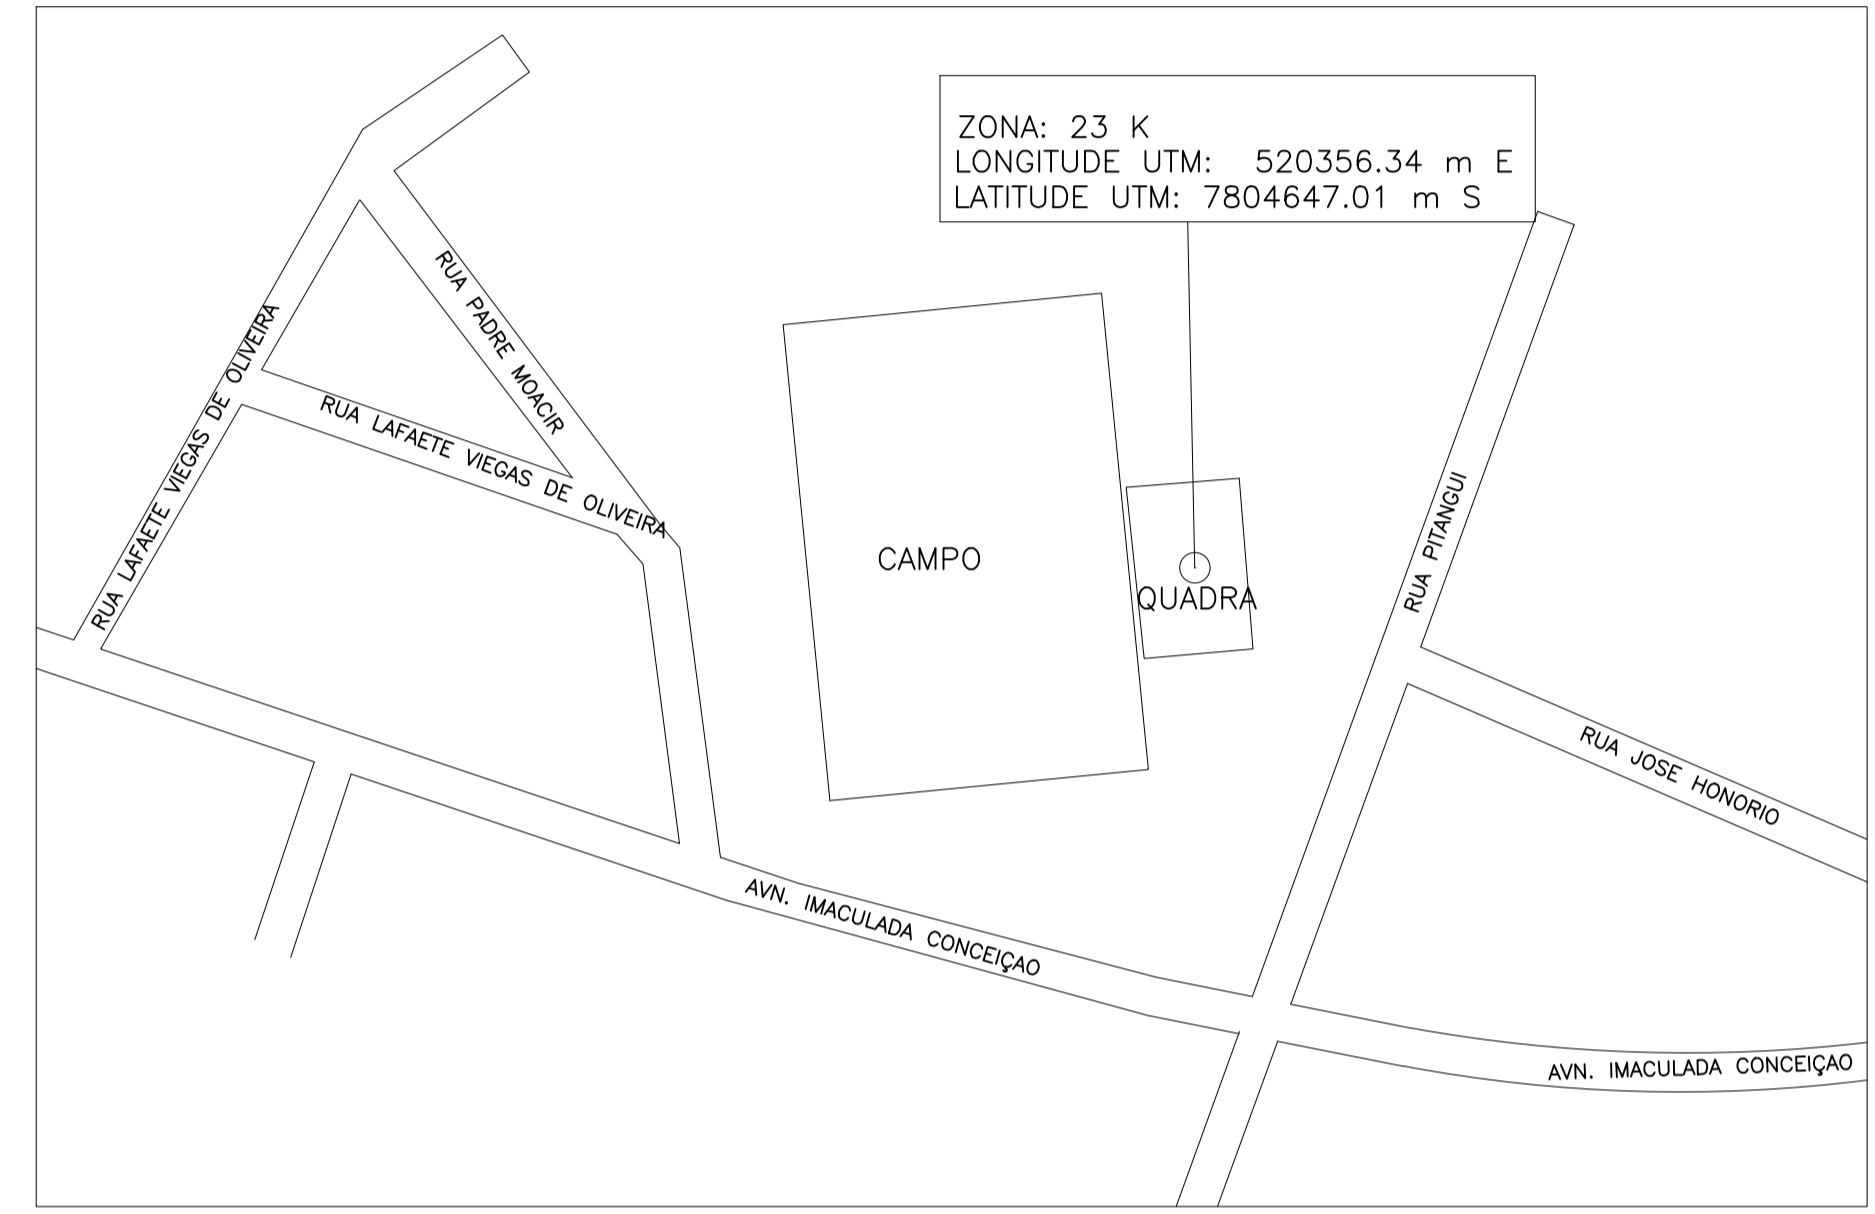

PLANTA DE SITUAÇÃO
ESCALA -1:1000

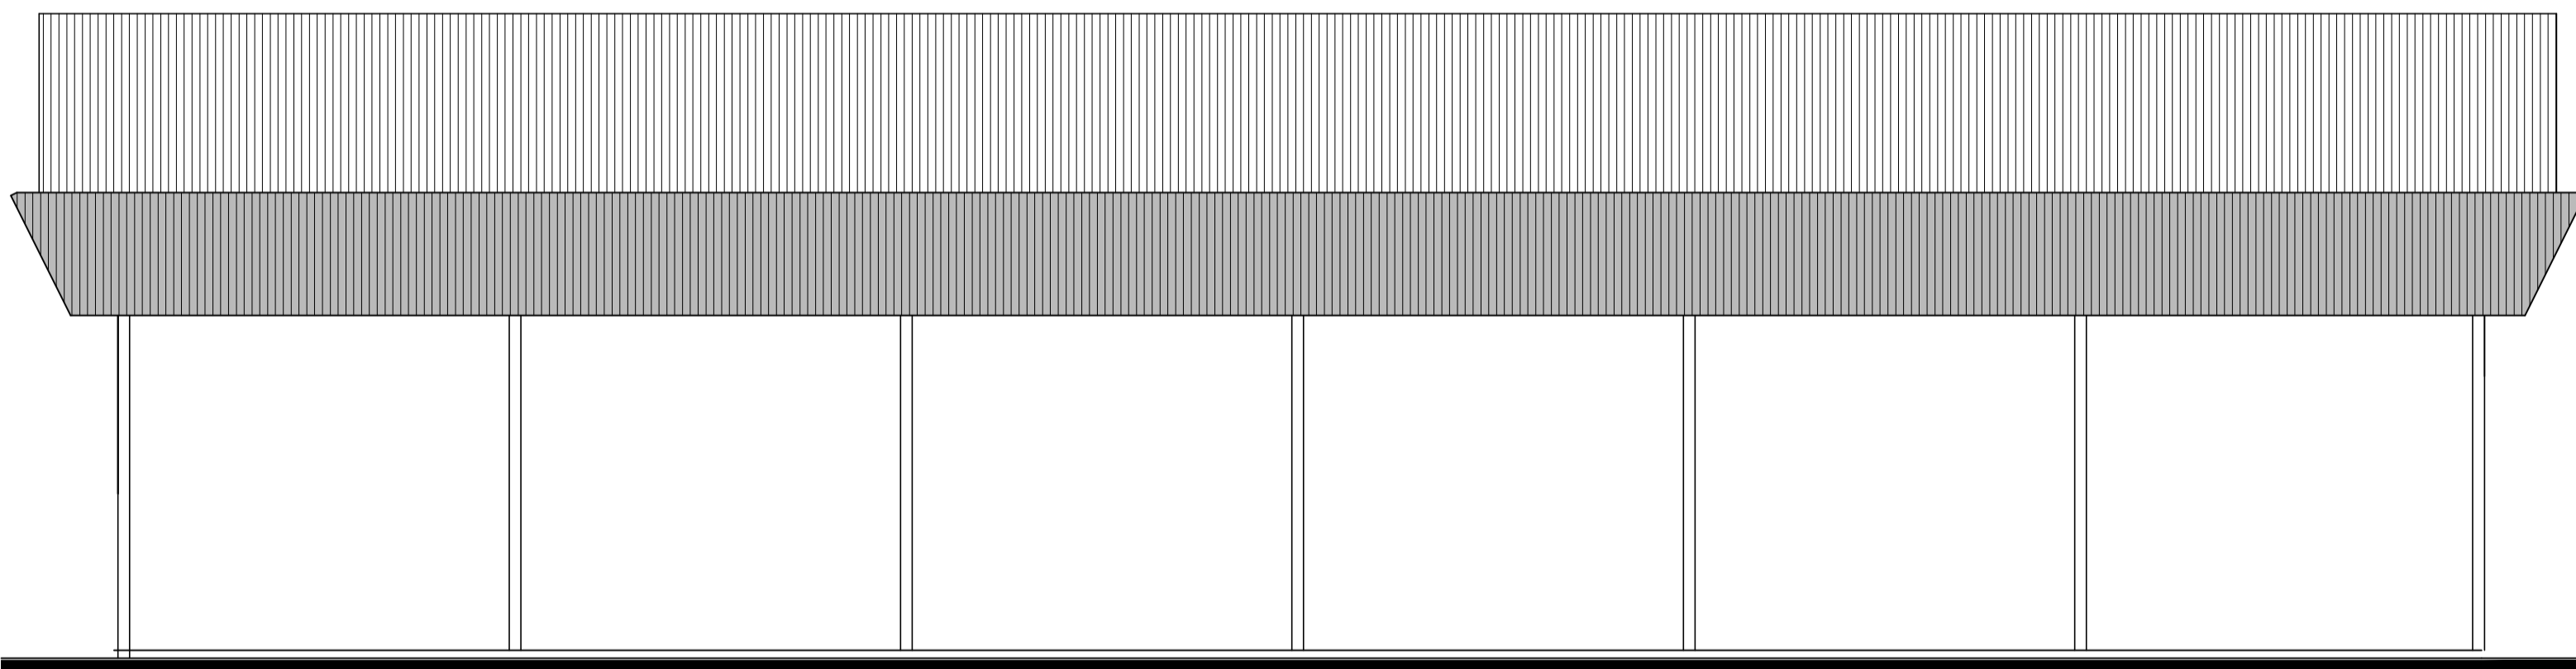

FACHADA LATERAL
ESCALA -1:75

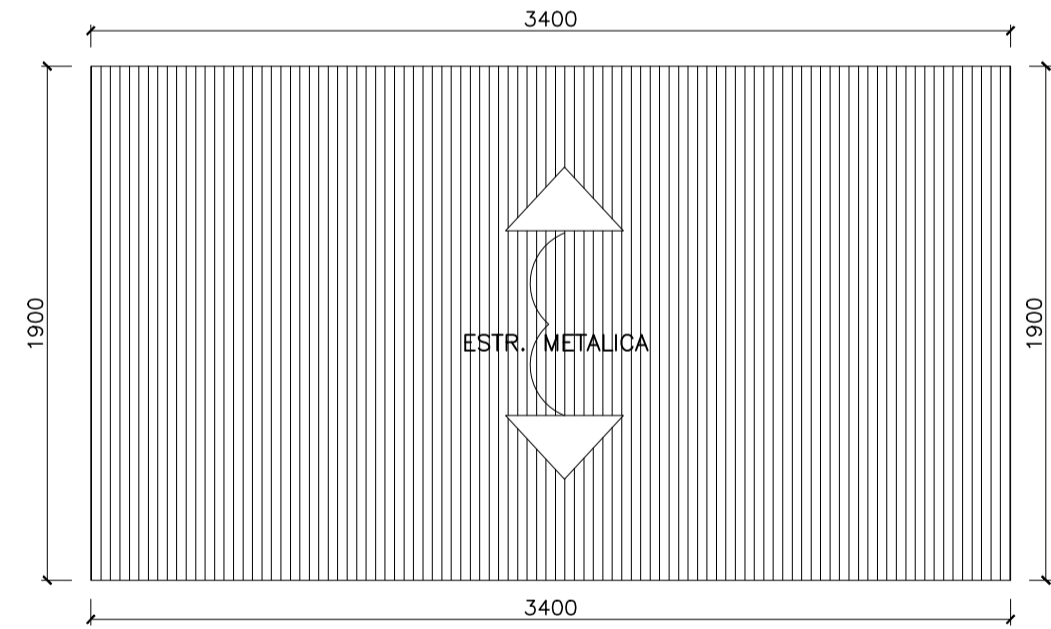


COBERTURA
ESCALA -1:200

LOCAL DA COBERTURA DA QUADRA



FOTO AEREA
FONTE GOOGLE EARTH

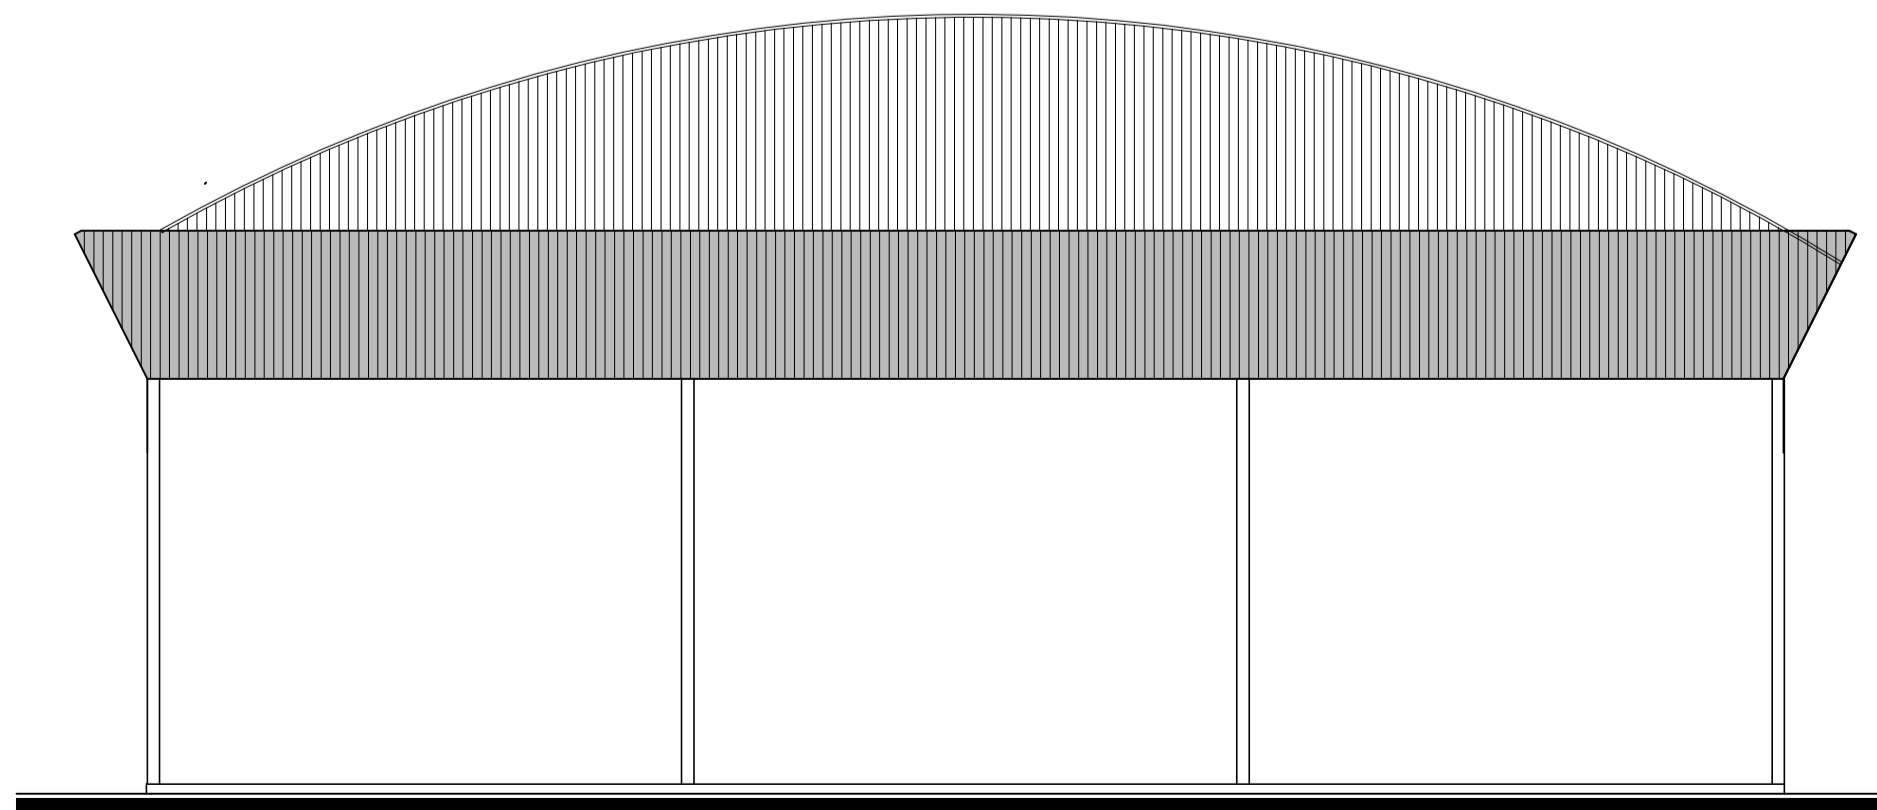

FACHADA PRINCIPAL
ESCALA -1:75

PREFEITURA MUNICIPAL DE CONCEIÇÃO DO PARÁ		
COBERTURA DE QUADRA		
CONTEUDO	PROJETO BASE DE COBERTURA DE QUADRA	
<p>PREFEITO : PROCÓPIO CELSO DE FREITAS</p> <p>RESP.TÉCNICO : BARBARA VIANA DE FREITAS ENG. CIVIL</p>		
FOLHA 01/01	PREFEITURA MUNICIPAL DE CONCEIÇÃO DO PARÁ - MG	AREAS: EM MEMORIAL DESCRITIVO
PLANTA BAIXA, CORTES FACHADA, COBERTURA	CONTEÚDO :	ÁREA DE COBERTURA : 646,00m ²
	LOCAL :	BOM JESUS DO OESTE - CONCEIÇÃO DO PARÁ - MG
	DATA :	JULHO / 2019
	DESENHO:	ANDERSON
	ESCALA:	INDICADAS