

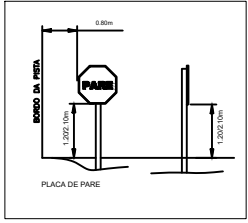


PINTURA DE EIXO
PINTURA DE BORDO


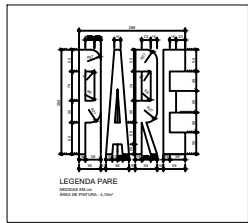


INSTALAÇÃO DE PLACAS

Sinal	Forma	CODIGO	Cor
R-1	Fundo		Vermelha
	Orla interna		Branca
	Orla externa		Vermelha
	Letras		Branca
Via	1,40m (m)	Orla interna (m)	Orla externa (m)
Urbana	0,35	0,020	0,050

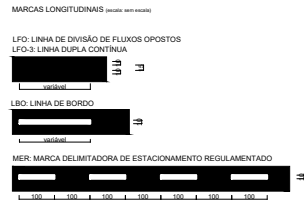

PROJETO	PREFEITURA MUNICIPAL DE CONCEIÇÃO DO PARÁ	
	PAVIMENTAÇÃO ASFÁLTICA DE VIA RURAL	
	<p> JOSE CASSIMIRO RODRIGUES 5085781196 <small>Assimilado de forma regular para ODE CANTO RODRIGUES 5085781196-15 Cópia 2022/02/02 10:08:18 AM</small> </p> <p> Jose Cassimiro Rodrigues PREFEITO MUNICIPAL DE CONCEIÇÃO DO PARÁ </p>	
<p> MARCOS BARCELOS.121728 <small>Assimilado de forma regular para MARCOS BARCELOS.121728-99682 Cópia 2022/02/02 10:08:18 AM</small> </p> <p> Marcos Barcelos Diretor Municipal de Obras Públicas ENGENHEIRO CIVIL CREA/MG 203.625/D </p>		
ENDEREÇO DA OBRA	ESTADIA MUNICIPAL RUAVAL SEM ASSAL DO OESTE	
RESPONSÁVEL TÉCNICO	Marcos Barcelos Diretor Municipal de Obras Públicas ENGENHEIRO CIVIL CREA/MG 203.625/D	DESENHO
PEÇAS GRÁFICAS	PROJETO DE SINALIZAÇÃO	DATA: 04/02/2022
		FOLHA: 02/02

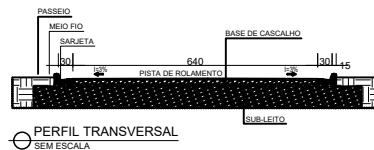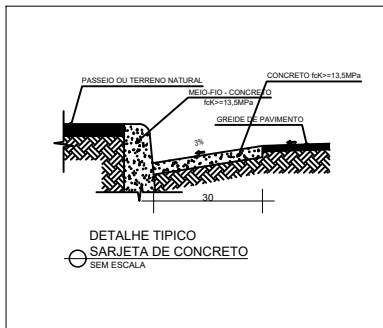


QUADRO RESUMO

LARGURA MÉDIA DO TRECHO	7,00m
SARJETA - 30cm	749,74m
MEIO FIO	749,74m
TRECHO TOTAL	2.673,09m ²
LIMPA RODAS	112,00m ²
ÁREA DE PAVIMENTAÇÃO	2.560,17m ²
COMPRIMENTO TOTAL DA VIA	381,87m

COORDENADAS GEOGRÁFICAS

INICIAL: 19° 21' 14.80" S 44° 48' 29.97" W
FINAL: 19° 51' 13.77" S 44° 48' 42.95" W

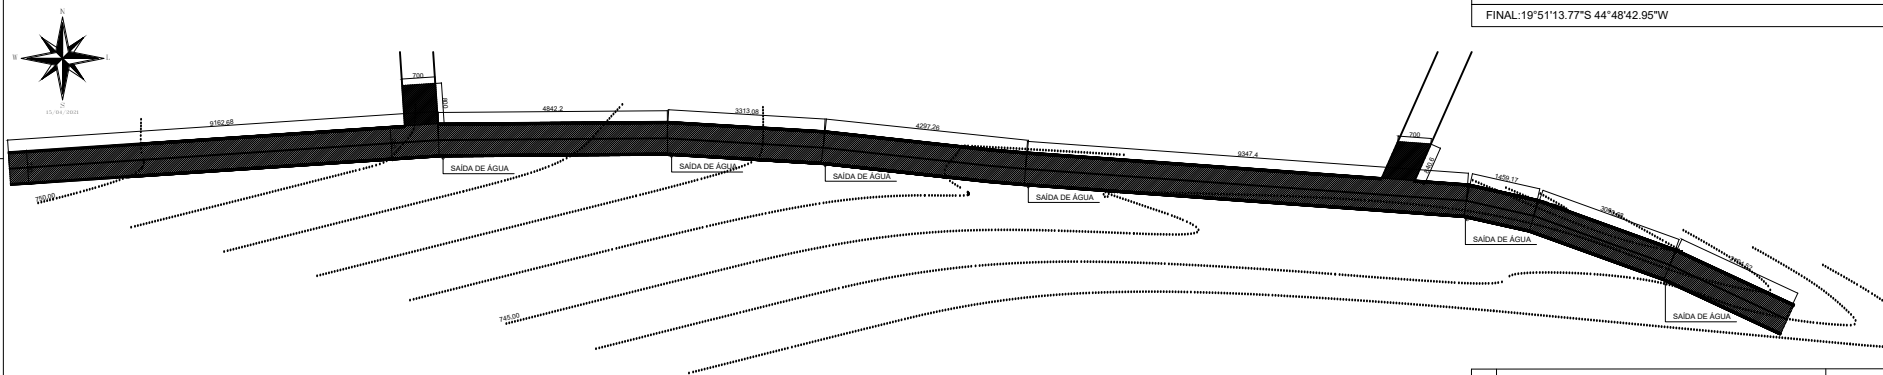

- ÁREA A SER RECAPEADA
- LIMPA RODAS
- SARJETA
- EIXO CENTRAL DA VIA

PREFEITURA MUNICIPAL DE CONCEIÇÃO DO PARÁ		
PAVIMENTAÇÃO ASFÁLTICA DE VIA RURAL		
IDENTIFICAÇÃO	<p>JOSE CASSIMIRO RODRIGUES-508578 19615 José Cassimiro Rodrigues PREFEITO MUNICIPAL DE CONCEIÇÃO DO PARÁ</p>	
	<p>MARCOS BARCELOS 121 72899682 MARCOS BARCELOS 72899682 Marcos Barceles Diretor Municipal de Obras Públicas ENGENHEIRO CIVIL CREAMG 203.625/D</p>	
PROJETO	ENDEREÇO DA OBRA: ESTADÃO MUNICIPAL RURAL, RUA JACQUES DO OESTE	
	RESPONSÁVEL TÉCNICO: Marcos Barceles Diretor Municipal de Obras Públicas ENGENHEIRO CIVIL CREAMG 203.625/D	DESENHO: -
	PEÇAS GRÁFICAS: PROJETO DE PAVIMENTAÇÃO	DATA: 06/02/2022 FOLHA: 01/02