


# SANTUÁRIO DE NOSSA SENHORA CONCEIÇÃO DO PARÁ-MG



NOTA: TODOS OS EXTINTORES SERÃO INSTALADOS NAS BARRACAS

VELHO DA TAIPA  
18,00m

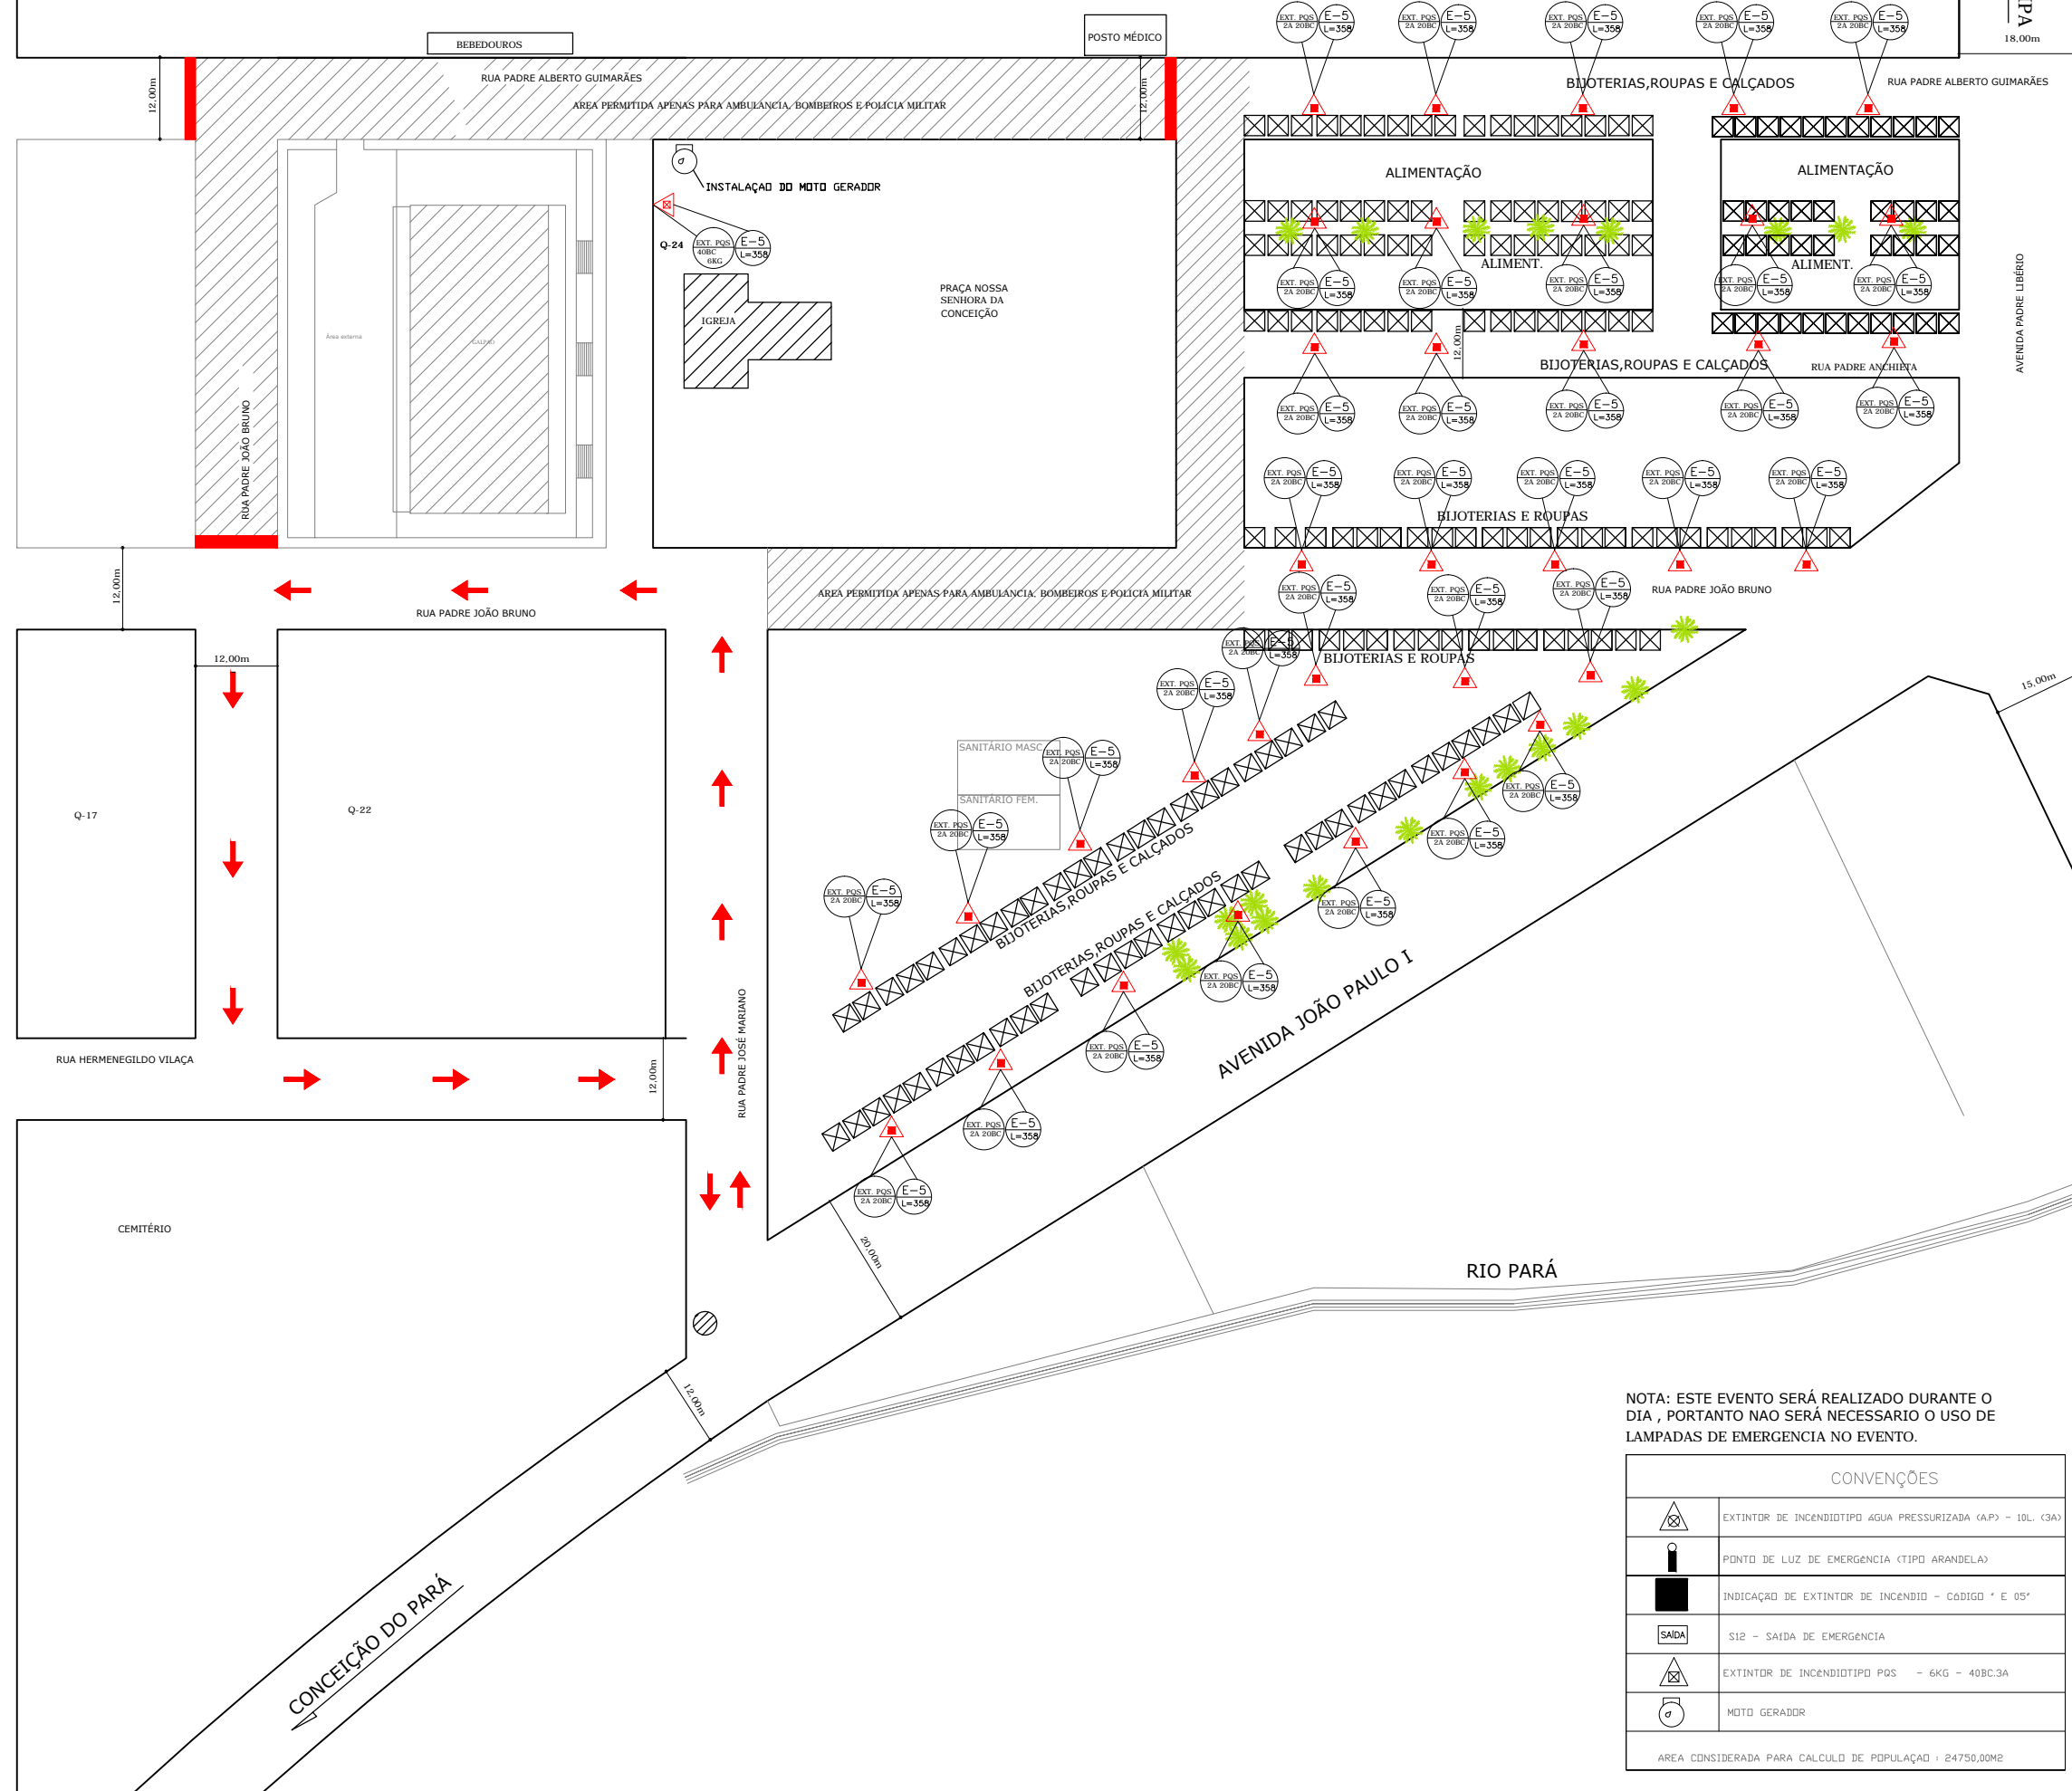

## DETALHE DE INSTALAÇÃO DO GUARDA-CORPO

- NOTAS:
- OS GUARDA-CORPOS DEVEM ATENDER OS SEGUINTE REQUISITOS:
    - TODAS AS SAÍDAS DE EMERGÊNCIA, TAIS COMO ESCADA, PATAMARES, BALCÕES, RAMPAS, ETC., LOCALIZADA JUNTO A FACE EXTERNA DOS PAVIMENTOS E MEZANINOS, LADO ABERTO, DEVEM TER GUARDAS CONTÍNUAS PARA EVITAR QUEDAS.
    - AS GUARDAS DEVEM TER ALTURA IGUAL OU MAIOR QUE 1,05m, MEDIDA VERTICALMENTE DO TOPO DA GUARDA NO NÍVEL DO DEGRAU DO AD. PISO DO PATAMAR, BALCÃO OU RAMPAS.
    - AS GUARDAS SÃO CONSTRUÍDAS DE FORMA QUE O ESPAÇO DO TOPO DO ASSOALHO, DEGRAU DO RODAPÉ, ÀTE A ALTURA MÍNIMA EXIGIDA, SEJA SUBDIVIDIDO DO PREENCHIDO DE UMA DAS SEGUINTE FORMAS:
      - LONGARINAS INTERMEDIÁRIAS DISTANCIADAS DE, NO MÁXIMO, 15 CM ENTRE SI;
      - BALAUSTRAS VERTICAIS ESPAÇADAS NÃO MAIS DE 15 CM UM DO OUTRO;
      - ÁREAS PREENCHIDAS TOTAL OU PARCIALMENTE POR PAINÉIS DE TELA OU POR GRADES ORNAMENTAIS QUE PROTEJAM CONTRA QUEDAS, EQUIVALENTES ÀQUELAS PROPORCIONADAS PELAS LONGARINAS OU BALAUSTRAS VERTICAIS ESPECIFICADAS NAS ALÍNEAS A e B;
      - MURETAS DE ALVENARIA DO CONCRETO;
      - QUALQUER COMBINAÇÃO DAS ALÍNEAS PRECEDENTES QUE PROPORCIONE SEGURANÇA EQUIVALENTE.
  - O DESENHO DAS GUARDAS, CORRIMOS E REPECTIVAS FIXAÇÕES DEVE SER TAL QUE NÃO HAJA SALIÊNCIA, ABERTURA DE ELEMENTOS DE GRADES DO PAINÉIS QUE POSSAM ENGANCHAR EM ROUPAS.

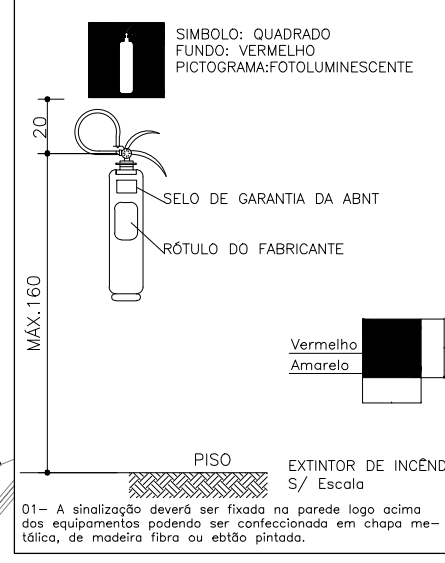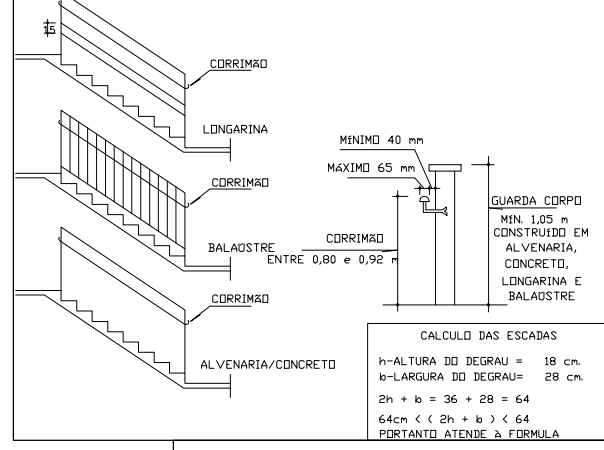

01- A sinalização deverá ser fixada na parede logo acima dos equipamentos podendo ser confeccionada em chapa metálica, de madeira fibra ou ebtão pintada.

NOTA: ESTE EVENTO SERÁ REALIZADO DURANTE O DIA, PORTANTO NÃO SERÁ NECESSÁRIO O USO DE LAMPADAS DE EMERGÊNCIA NO EVENTO.

CONVENÇÕES	
	EXTINTOR DE INCÊNDIO TIPO ÁGUA PRESSURIZADA (A.P.) - 10L. (3A)
	PONTO DE LUZ DE EMERGÊNCIA (TIPO ARANDELA)
	INDICAÇÃO DE EXTINTOR DE INCÊNDIO - CÓDIGO "E 05"
	S12 - SAÍDA DE EMERGÊNCIA
	EXTINTOR DE INCÊNDIO TIPO PQS - 6KG - 40BC.3A
	MOTO GERADOR

ÁREA CONSIDERADA PARA CÁLCULO DE POPULAÇÃO: 24750,00M<sup>2</sup>

NATANA CRISTINA HORTÊNCIA ENGENHEIRA CIVIL-CREA/MG 251.895/D		JOSÉ CASSIMIRO RIBEIRES PREFEITO MUNICIPAL	
FOLHA: 01/04	PROJETO TÉCNICO		ESCALA: INDIC.
PROJETO TÉCNICO	ASSUNTO: FESTA DA NOSSA SENHORA DA CONCEIÇÃO OCUPAÇÃO: EVENTO TEMPORÁRIO		
CONTEÚDO:	LOCAL: PRAÇA DE NOSSA SENHORA DE CONCEIÇÃO DO PARÁ - SANTUÁRIO		
DETALHES	PROPRIETÁRIO: PREFEITURA MUNICIPAL CONCEIÇÃO DO PARÁ - MG CNPJ - 18.315.200/0001-07		
	RESPONSÁVEL TÉCNICO: NATANA CRISTINA HORTÊNCIA		CREA/MG 251.895/D
	ÁREA DO LOTE: -		ÁREA CONSTRUÍDA: - DATA: OUTUBRO/2024