
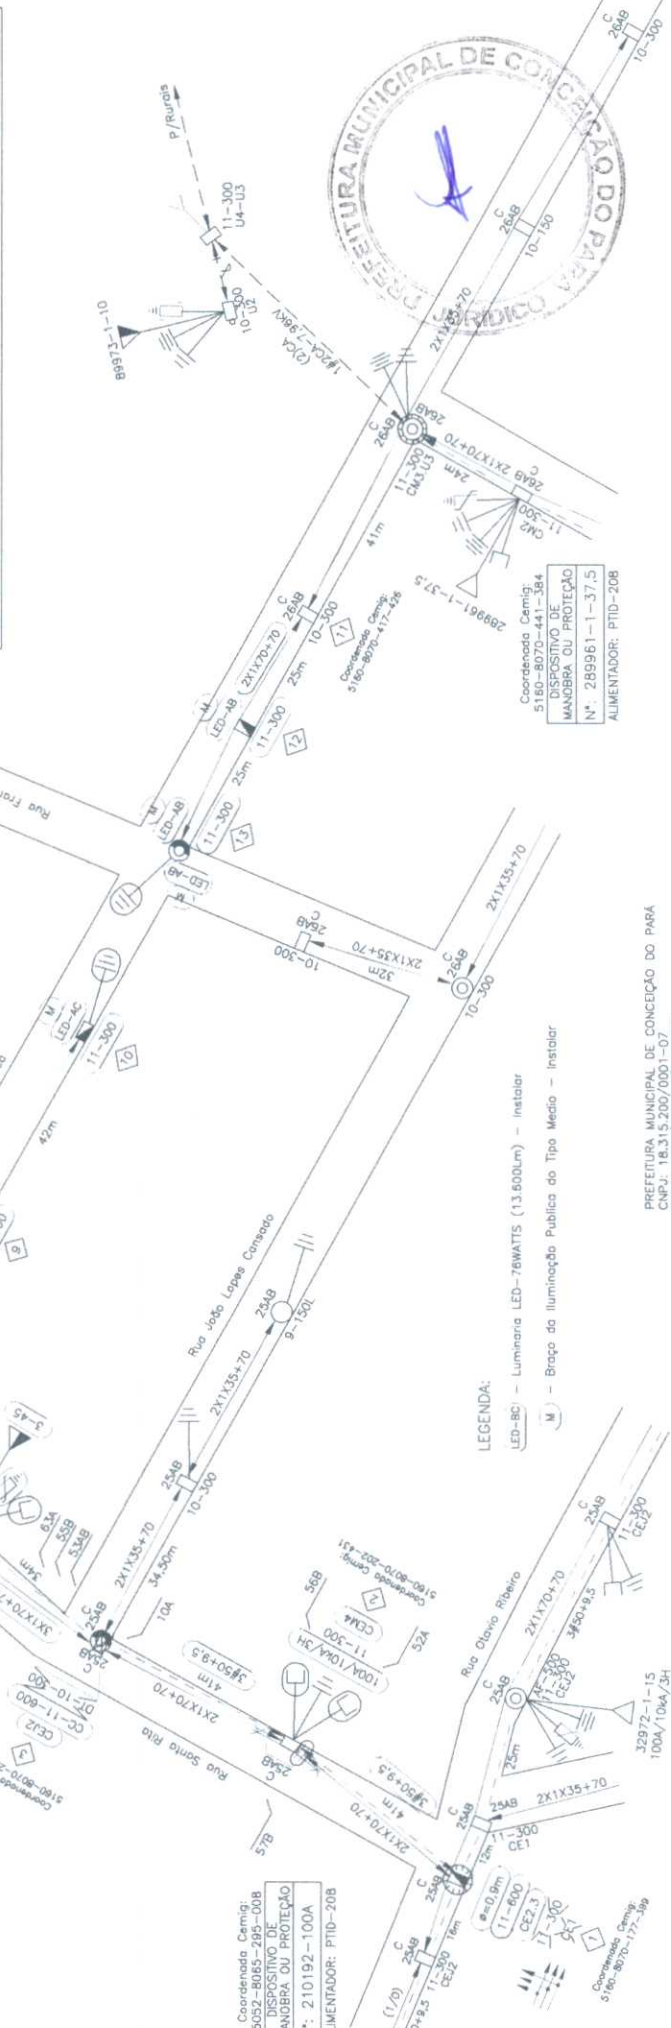


REGIÃO: POVOADO SANTANA DA PRATA  
 CONCEIÇÃO DO PARA - MG.-83408

CÁLCULO DE ESFORÇO

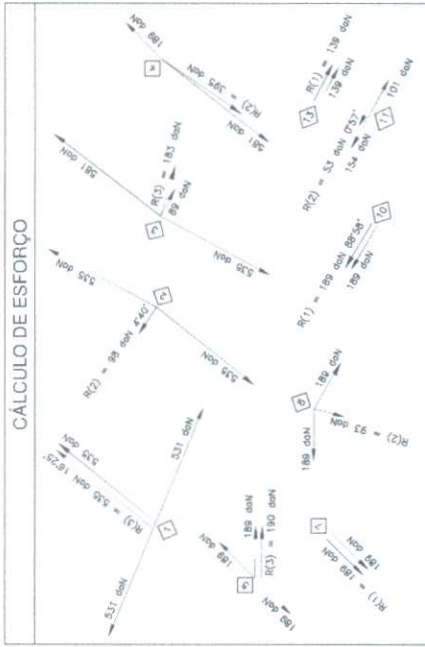

VÃO REGULADOR MT:  
 001 AO 002 VÃO REG. = 41,00 m  
 002 AO 004 VÃO REG. = 37,95 m

VÃO REGULADOR BT:  
 001 AO 002 VÃO REG. = 41,00 m  
 002 AO 003 VÃO REG. = 41,00 m  
 003 AO 007 VÃO REG. = 31,97 m  
 005 AO 010 VÃO REG. = 40,82 m  
 011 AO 013 VÃO REG. = 25,00 m

VÃO REGULADOR BT:  
 001 AO 002 VÃO REG. = 41,00 m  
 002 AO 004 VÃO REG. = 37,95 m

"Nosso melhor projeto é garantir a segurança de todos"

ALTERAÇÕES	DATA	FEITO	VERSO	APROV.
	13 / 08 / 2021	LIDIANE VIEIRA	EDUARDO WATSON	EDUARDO WATSON

NOTA:  
 - ALIMENTADOR: PTID-208  
 - DISPOSITIVO DE MANOBRA: 210192-100A/100A/20T (DESUICA 384 CONSUMIDORES)  
 - COORDENADA DO DISPOSITIVO DE MANOBRA: 5182-8065-295-008  
 - FOLHA: 5180-8070

- O BRANCO DA IP SERÁ DO TIPO MEDIO  
 - Tenão nos condutores primários monofásicos: 7,97KV  
 - Tenão nos condutores primários trifásicos: 13,8KV

**G2M**  
 PROJETOS E Soluções técnicas  
 Engenharia, Arquitetura, Urbanismo, Estruturas



PROJETO: PREF. MUNICIPAL DE CONCEIÇÃO DO PARA - MG.  
 MODIFICAÇÃO DE RDA PARA ATENDER A NO MUNICÍPIO DE CONCEIÇÃO DO PARA - MG.

DATA APROVAÇÃO: 13 / 08 / 2021  
 DATA ELABORAÇÃO: 06 / 06 / 2021  
 DESENHO: Leonardo V. Oliveira  
 CONFIRMAÇÃO: Giovanni A. Medina

ESCALA: 1:1.000  
 FOLHA: 01/01  
 Nº: 1159484474

"NESTE PROJETO NÃO HÁ IMPLICAÇÃO AMBIENTAL QUE JUSTIFIQUE QUALQUER LICENÇA"



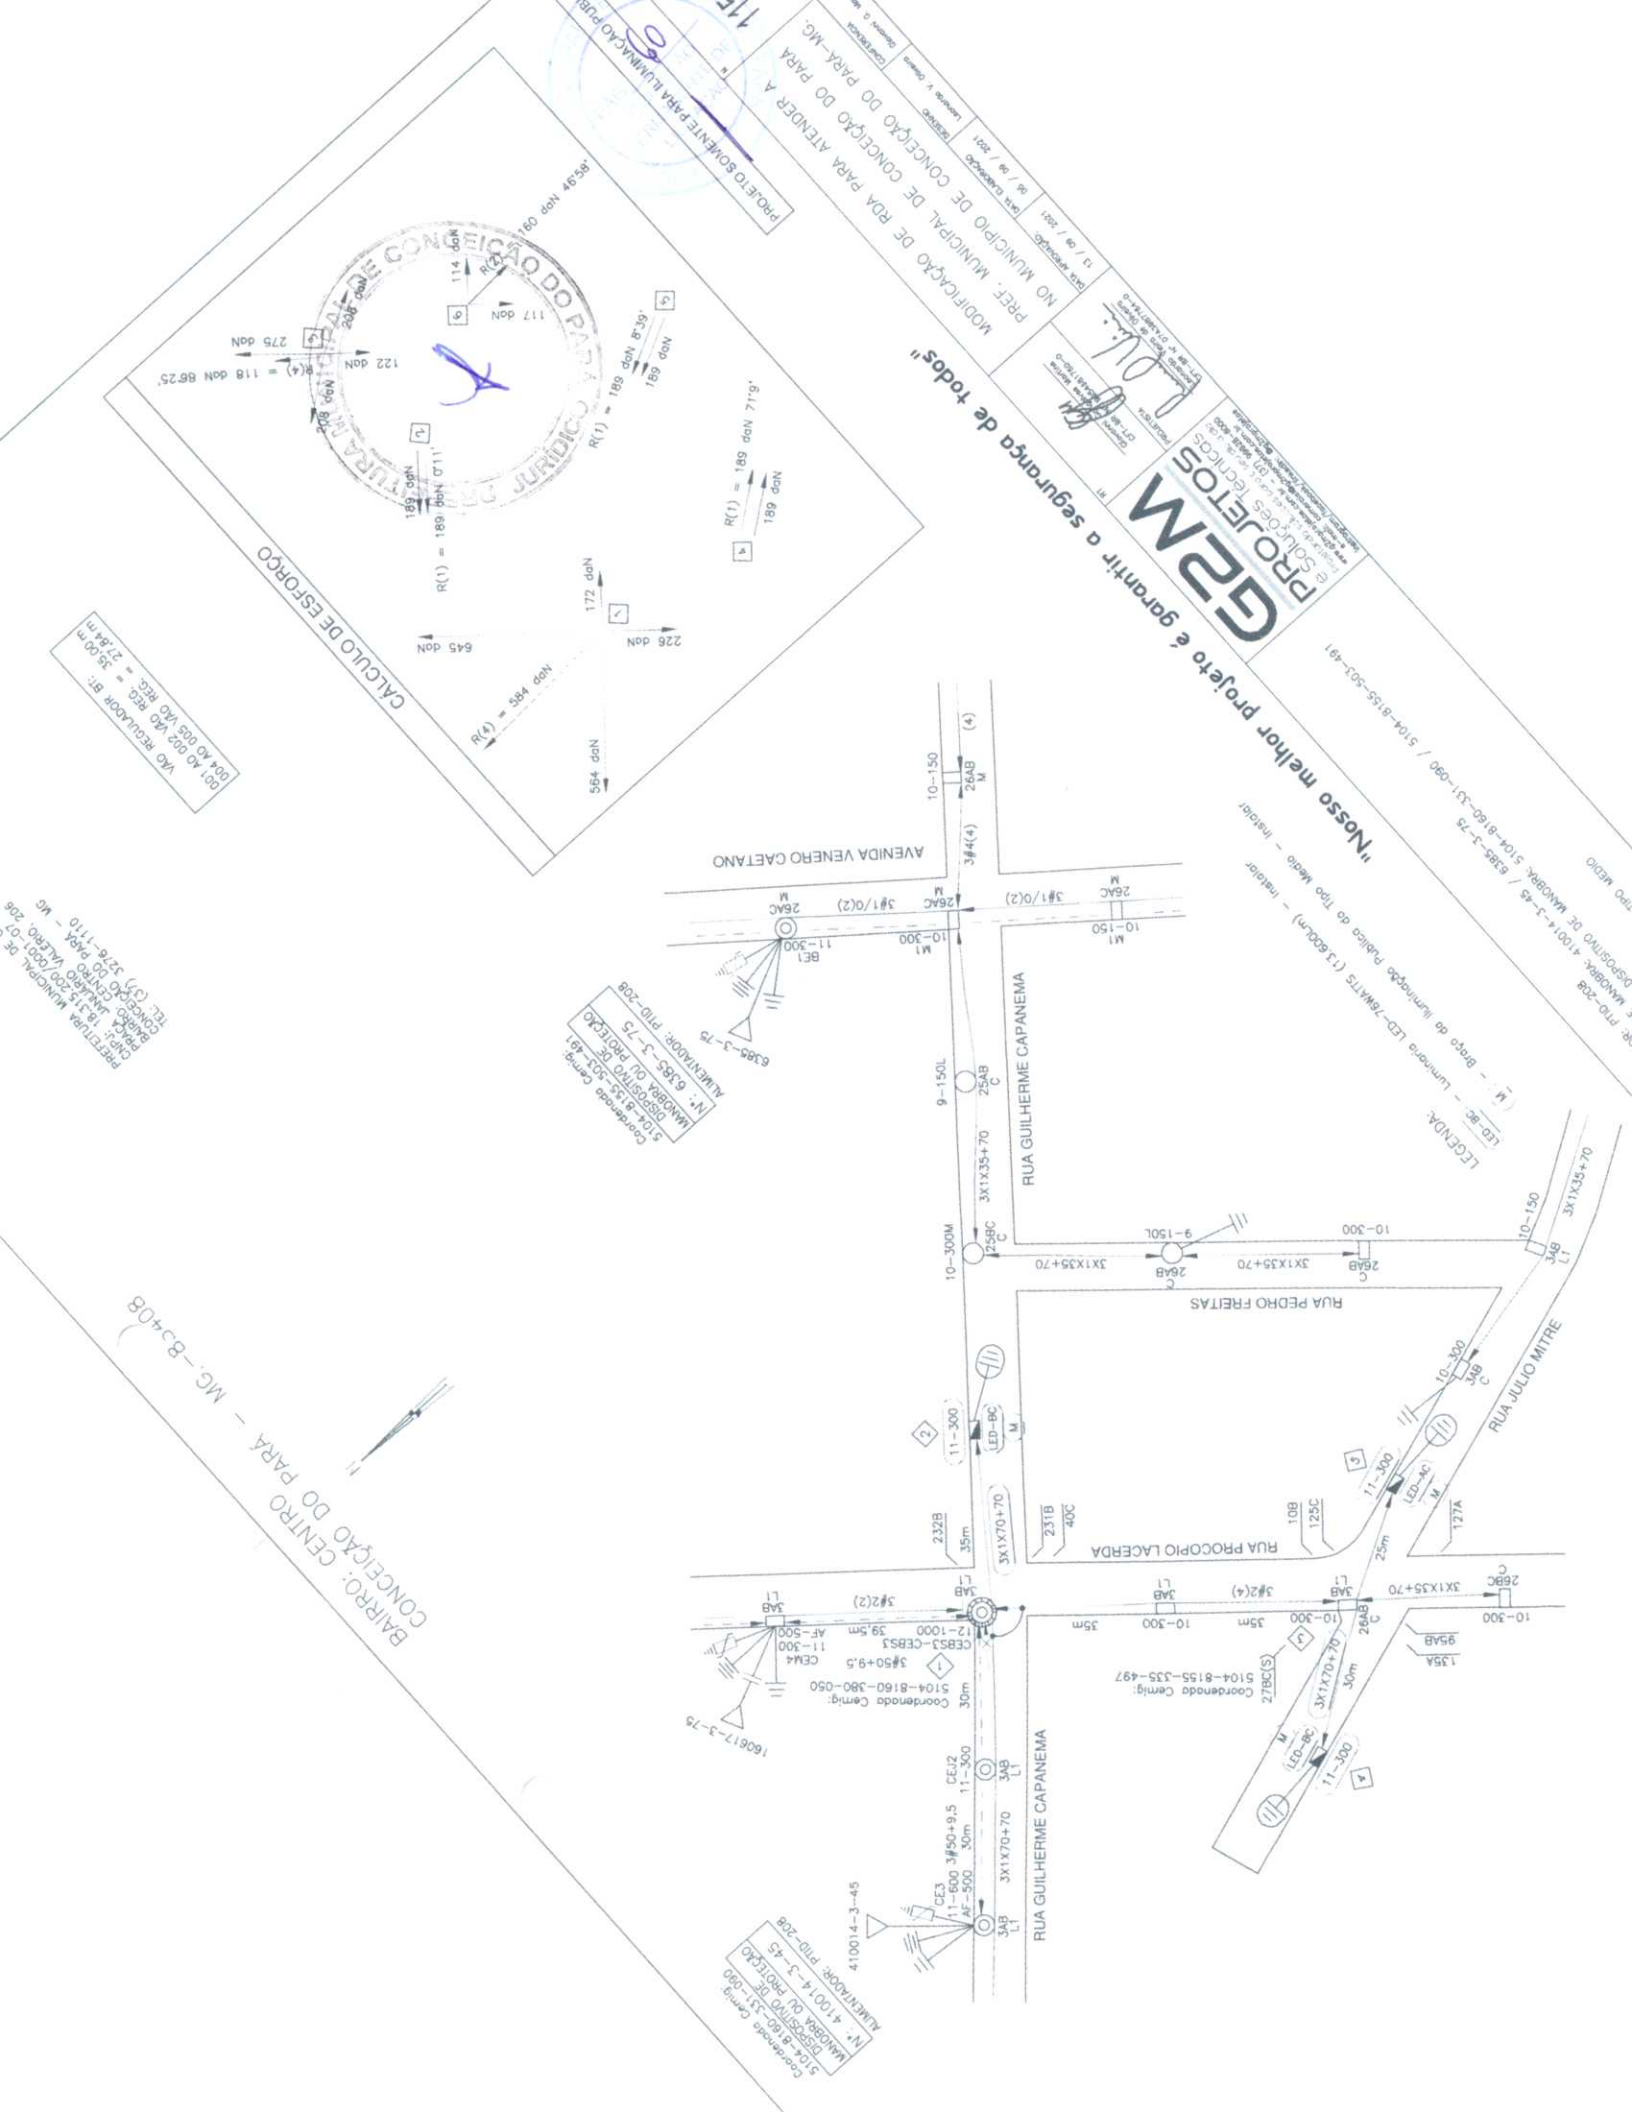

 VAO REGULADOR BT:

**CALCULO DE ESFORÇO**  
 R(1) = 189 daN  
 R(4) = 584 daN  
 R(1) = 189 daN 711g  
 R(4) = 584 daN


 MANOBRAS OU PROTEÇÃO  
 N.º: 410014-3-45  
 ALIMENTADOR: P10-208

BAIRRO: CENTRO DO PARÁ - MG. - 83+08  
 1:100


**"Nosso melhor projeto é garantir a segurança de todos!"**  
 PREF. MUNICIPAL DE CONCEIÇÃO DO PARÁ-MG  
 PROJETO DE LUMINÁRIA PARA ILUMINAÇÃO PÚBLICA

LEGENDA:  
 M - Beço de iluminação Público de Tipo Médio - Inalter  

PROJ. 208  
