



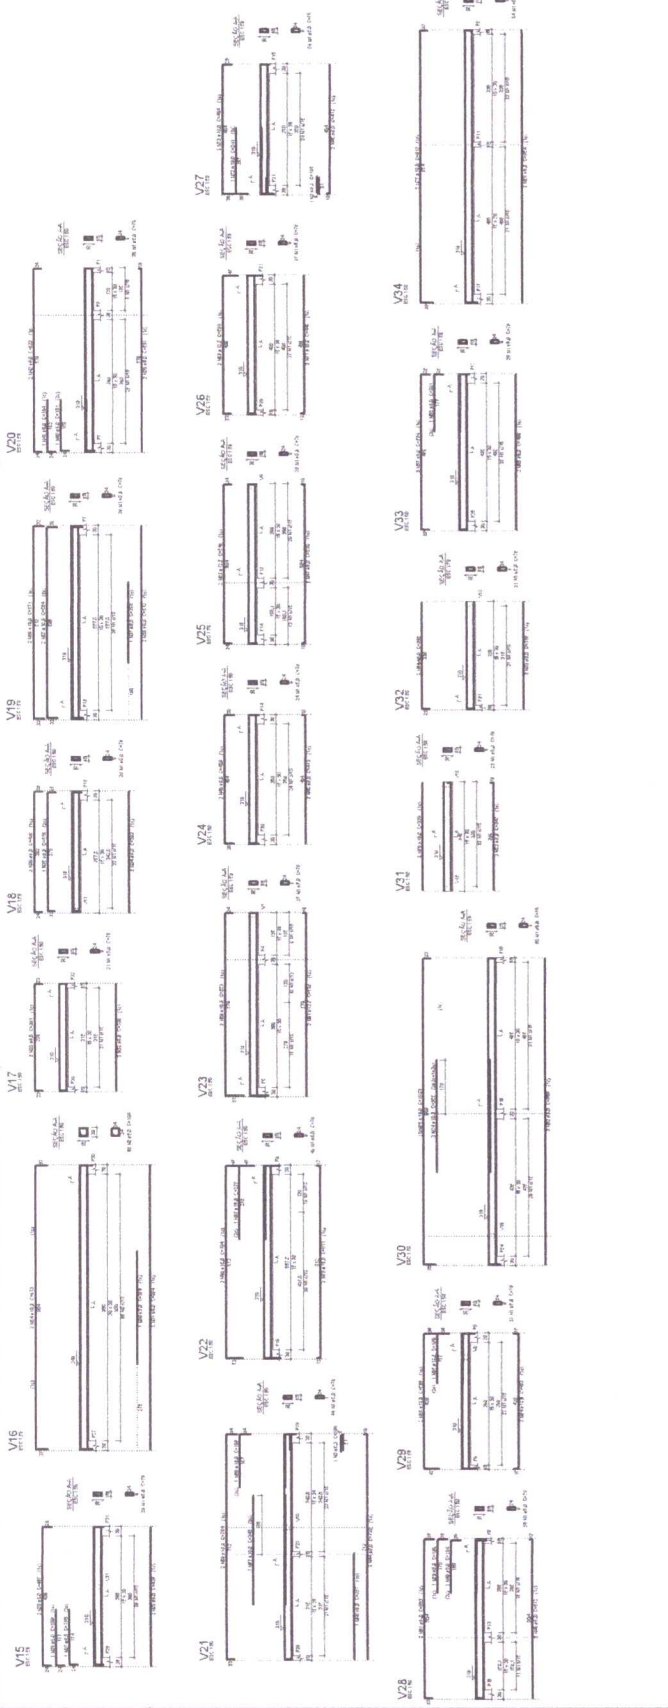

PREFEITURA MUNICIPAL DE CONCEIÇÃO DO PARA

PROJETO ESTRUTURAL - UBS BOM JESUS

JOÃO CARLOS

PREFEITO MUNICIPAL DE CONCEIÇÃO DO PARA

PREFEITURA MUNICIPAL DE CONCEIÇÃO DO PARA

SECRETARIA MUNICIPAL DE OBRAS E SERVIÇOS PÚBLICOS

PROJETO Nº 203

PROJETO Nº 203

PROJETO Nº 203

IDENTIFICAÇÃO

PROJETO

Handwritten signature in blue ink.

PREFEITURA MUNICIPAL DE CONCEIÇÃO DO PARA

PROJETO ESTRUTURAL - UBS BOM JESUS

Lucas





MARCOIS
BARCELOS17
172899682

PREFEITURA MUNICIPAL DE CONCEIÇÃO DO PARA

PROJETO

IDENTIFICAÇÃO

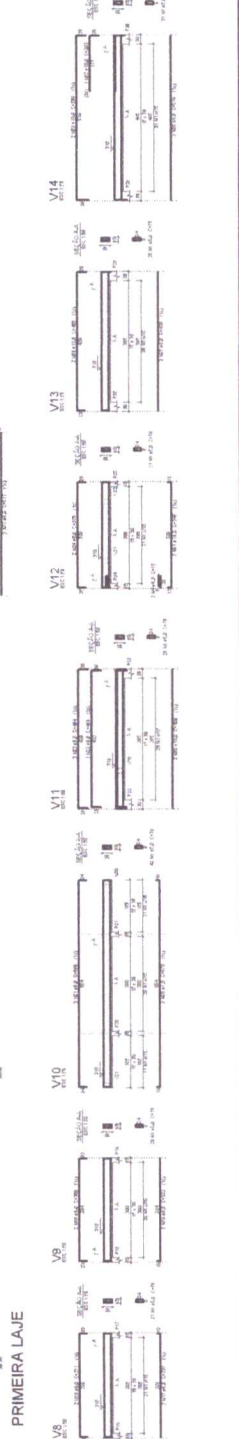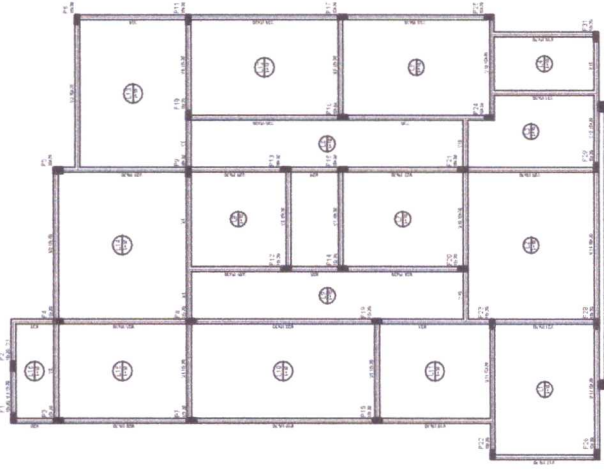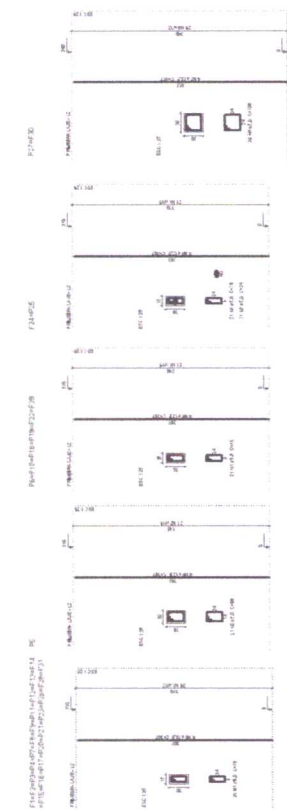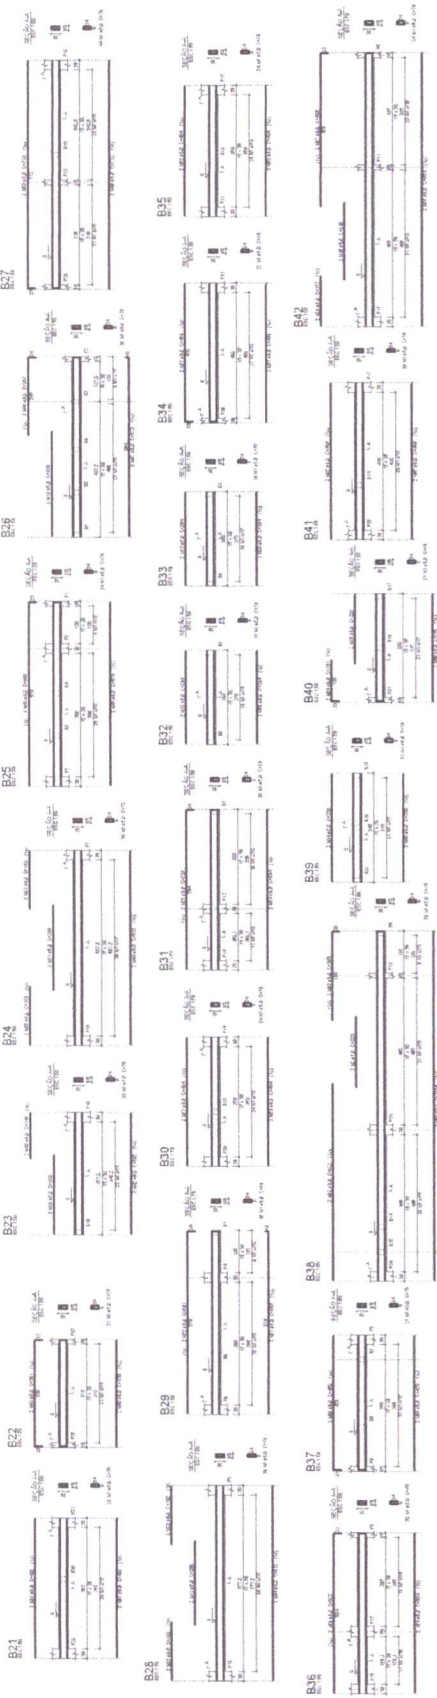

Lucas



PREFEITURA MUNICIPAL DE CONCEIÇÃO DO PARÁ
PROJETO ESTRUTURAL - UBS BOM JESUS











Armação negativa das lajes (Eixo Y)

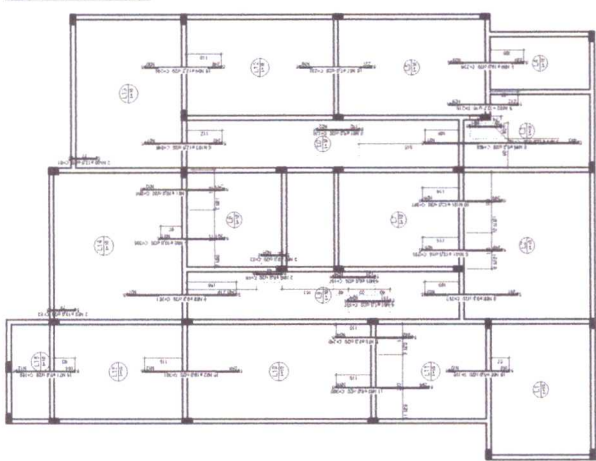


Armação positiva das lajes (Eixo Y)

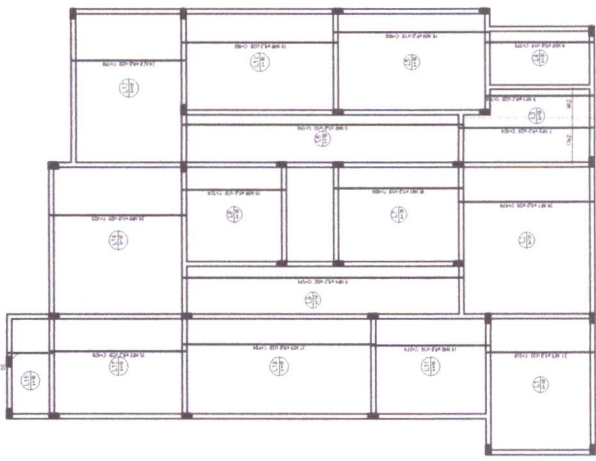


Armação negativa das lajes (Eixo X)

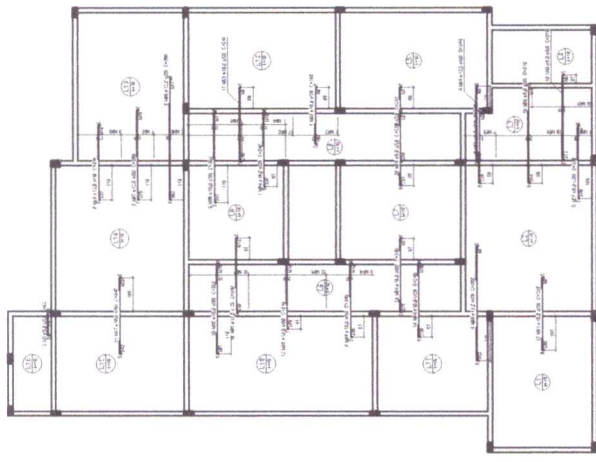

Armação positiva das lajes (Eixo X)

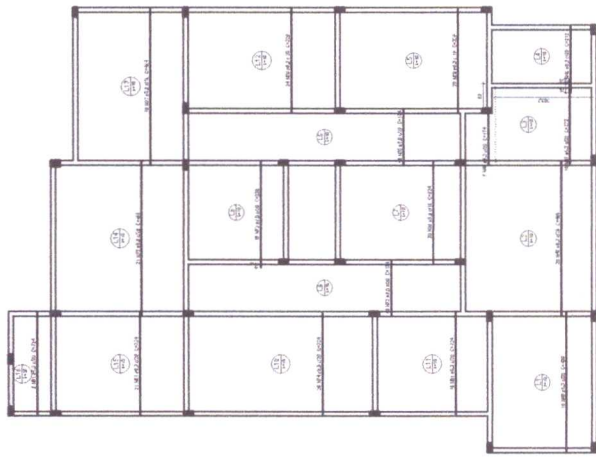

[Handwritten signature in blue ink]

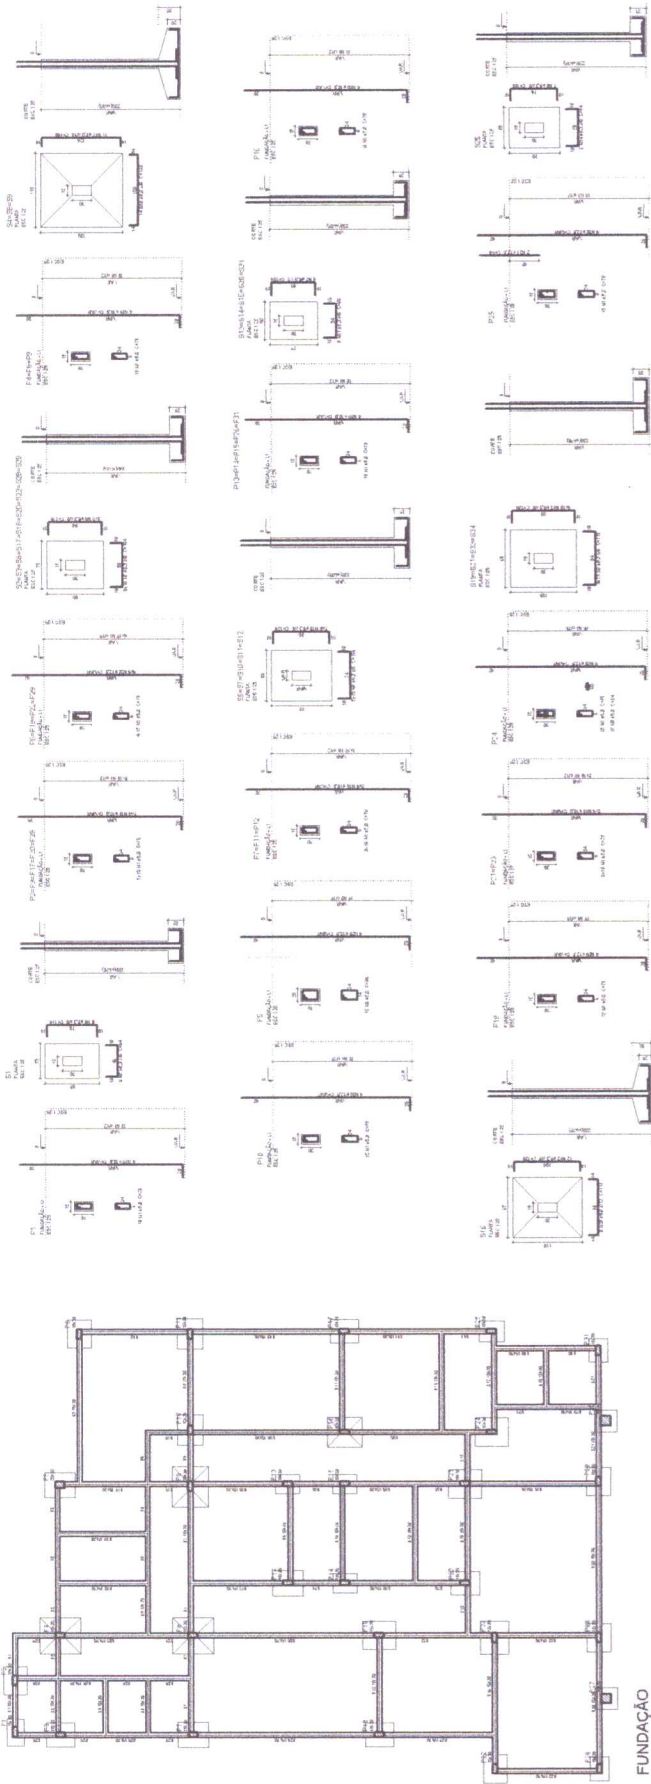





PREFEITURA MUNICIPAL DE CONCEIÇÃO DO PARA

PROJETO ESTRUTURAL - UBS BOM JESUS




SECRETARIA MUNICIPAL DE LICITAÇÃO



IDENTIFICAÇÃO

PROJETO

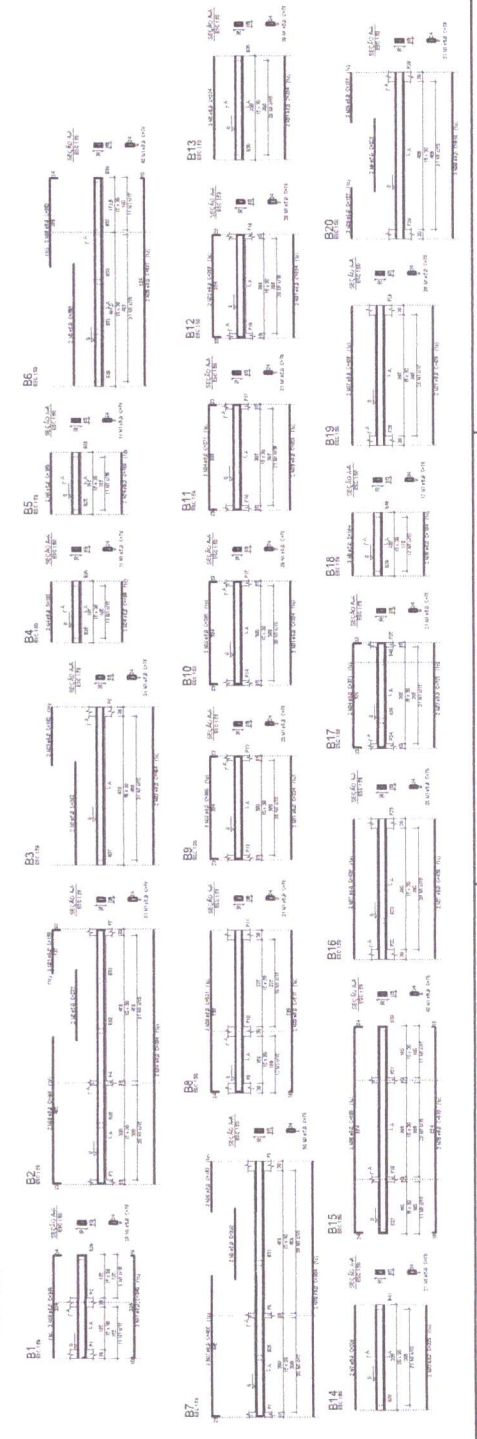

7